


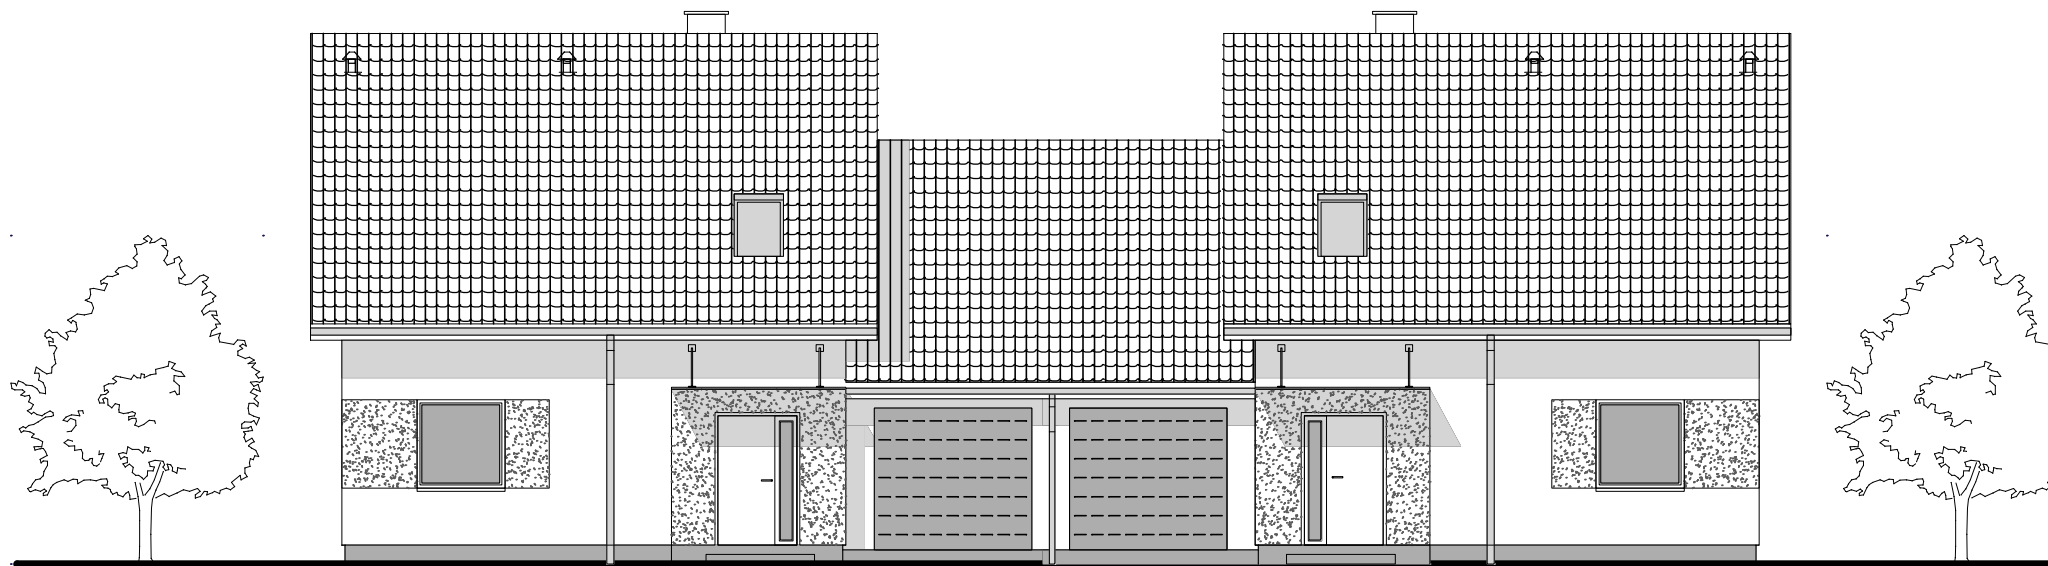

ELEWACJA PÓŁNOCNO-ZACHODNIA