


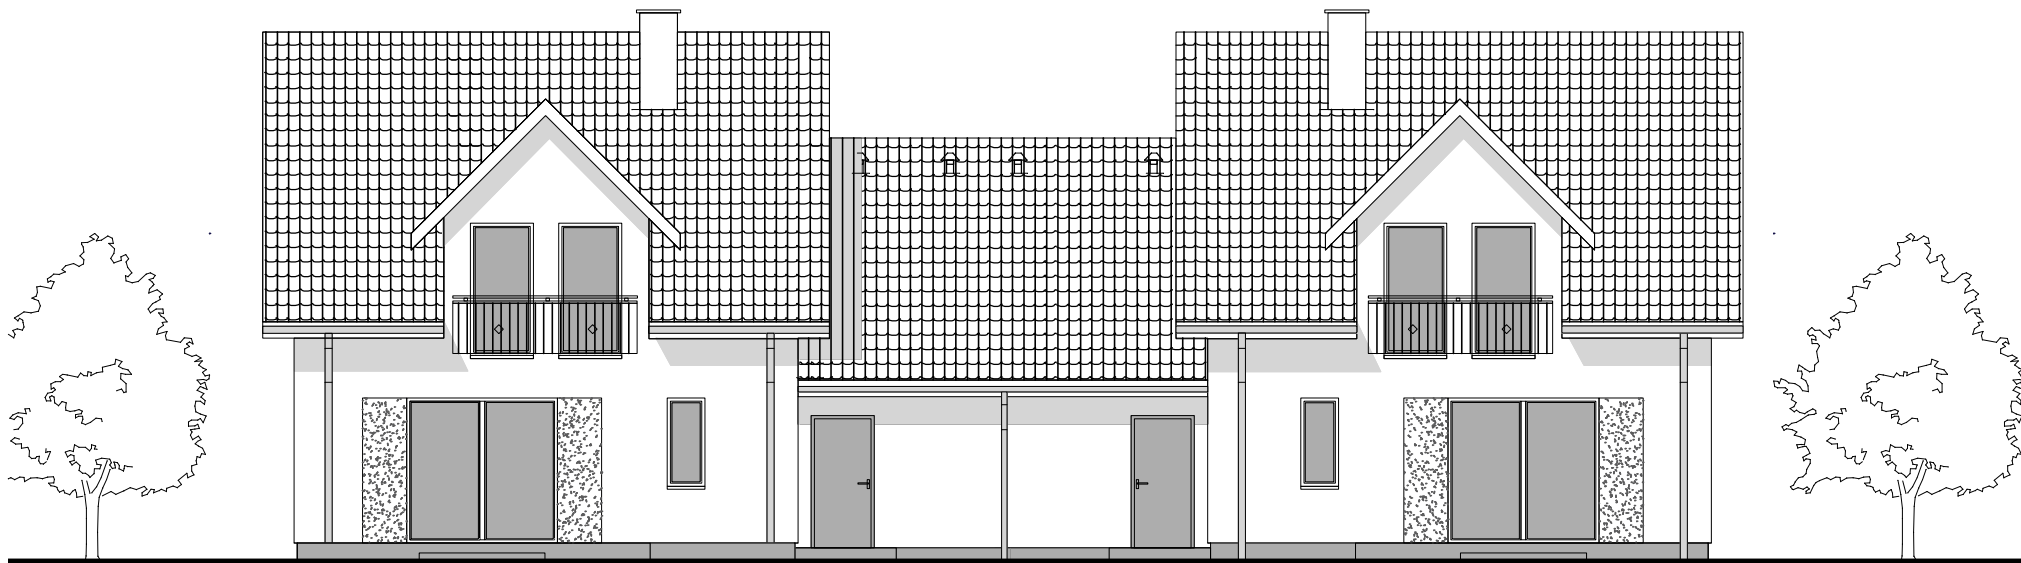

ELEWACJA POŁUDNIOWO-WSCHODNIA